


ПОЭТАЖНЫЙ ПЛАН

7 Этаж

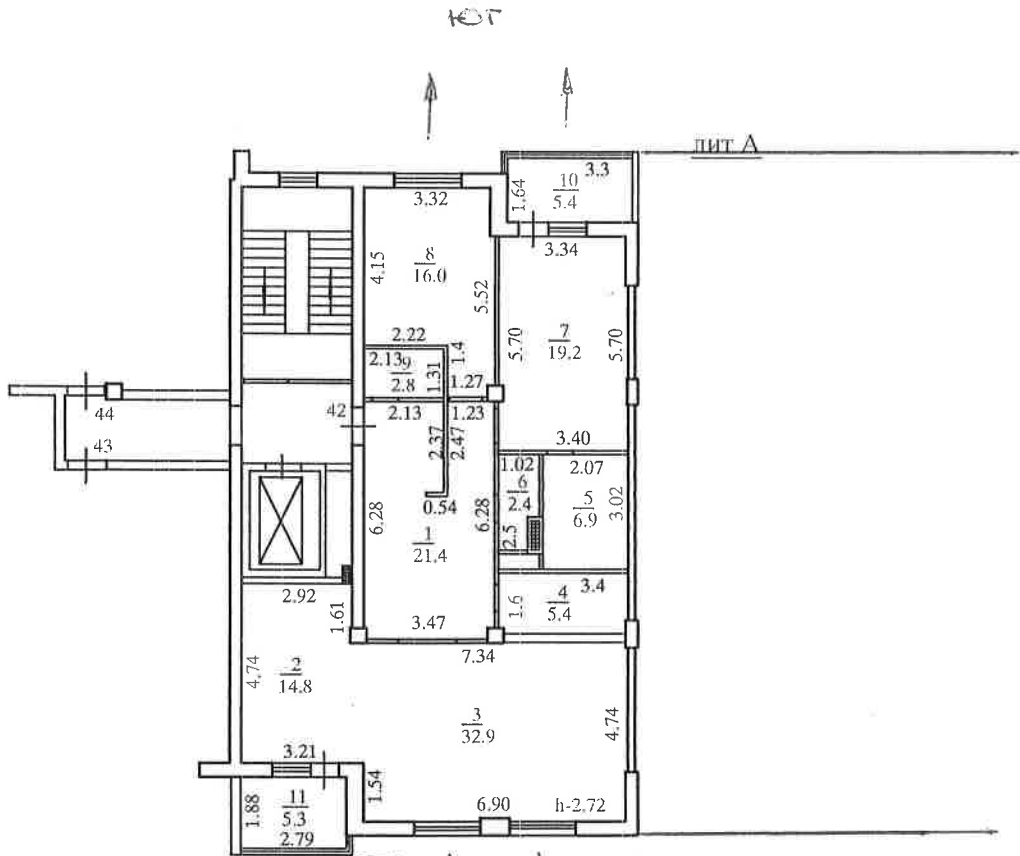

Управление Роснедвижимости по Краснодарскому краю
 Сведения об объекте учета внесены в Единый государственный реестр объектов капитального строительства
 север
 10.03.10 г.
 Кадастровый номер 23:47: 0307005:0:13/29
 (подпись, Ф.И.О. руководителя) В.И. Лешуков

| | | | | |
|---|--------------|---------------|--------------------------------------|------------------------------|
| Филиал ГУП КК "Крайтехинвентаризация" по г. Новороссийску | | | | |
| Поэтажный план объекта капитального строительства | | | | |
| Руководитель (уполномоченное лицо) | (Ф.И.О.) | Дата, подпись | Адрес объекта | Лист 1 |
| Руководитель группы | Майгула И.К. | 15.02.2010 | г.Новороссийск ул. Свердлова № 42 | Листов 1 Масштаб 1:200 |

ЭКСПЛИКАЦИЯ площади жилого помещения

Расположенного в городе (другом поселении) г Новороссийск

по ул. (пер.) ул. Свердлова в доме №42

| Литера по плану | Этаж | Номер по плану здания комнаты, коридора и т.п. | Назначение частей помещения: жилая комната, кухня, коридор, ванная и т.п. | Формула подсчета площадей частей помещения | Общая площадь жилого помещения | В том числе | | Площадь балконов, лоджий, веранд и террас | Высота помещения по внутр. обмеру | Площадь мест общего пользования | Самовольно возведенная или перестроенная площадь |
|--------------------------------|------|--|--|---|--------------------------------|---------------|-------------------------------------|---|-----------------------------------|---------------------------------|--|
| | | | | | | жилая площадь | вспомогательная (подсобная) площадь | | | | |
| А | 7 | 1 | Холл | 3.47*6.28-0.21*0.34-0.05*0.33-2.47*0.1-0.45*0.1 | 21.4 | | 21.4 | | 2.72 | | |
| А | 7 | 2 | Кухня | 4.74*2.92-0.05*0.41+3.13*0.3 | 14.8 | | 14.8 | | | | |
| А | 7 | 3 | Гостиная | 6.9*4.74-0.76*0.09+0.08*3.29 | 32.9 | 32.9 | | | | | |
| А | 7 | 4 | Кладовая | 3.4*1.6-0.1*0.2-0.34*0.05 | 5.4 | | 5.4 | | | | |
| А | 7 | 5 | Ванная | 2.27*3.02 | 6.9 | | 6.9 | | | | |
| А | 7 | 6 | Сан. узел | 1.02*2.5-0.21*0.79 | 2.4 | | 2.4 | | | | |
| А | 7 | 7 | Жилая комната | 5.7*3.4-0.7*0.05-1.29*0.09-0.41*0.1 | 19.2 | 19.2 | | | | | |
| А | 7 | 8 | Жилая комната | 4.15*3.49+1.27*1.4-0.2*0.32-0.14*1.28 | 16.0 | 16.0 | | | | | |
| А | 7 | 9 | Гардеробная | 2.13*1.31 | 2.8 | | 2.8 | | | | |
| А | 7 | 10 | Веранда | 1.64*3.3 | | | | 5.4 | | | |
| А | 7 | 11 | Веранда | 2.79*1.88 | | | | 5.3 | | | |
| Итого по помещению № 42 | | | | | 121.8 | 68.1 | 53.7 | 10.7 | | | |

Площадь МОП в праве общей долевой собственности по зданию:

71.5 кв. м

Доля МОП в праве общей долевой собственности по зданию:

18 / 1000