


ПОЭТАЖНЫЙ ПЛАН

7 Этаж

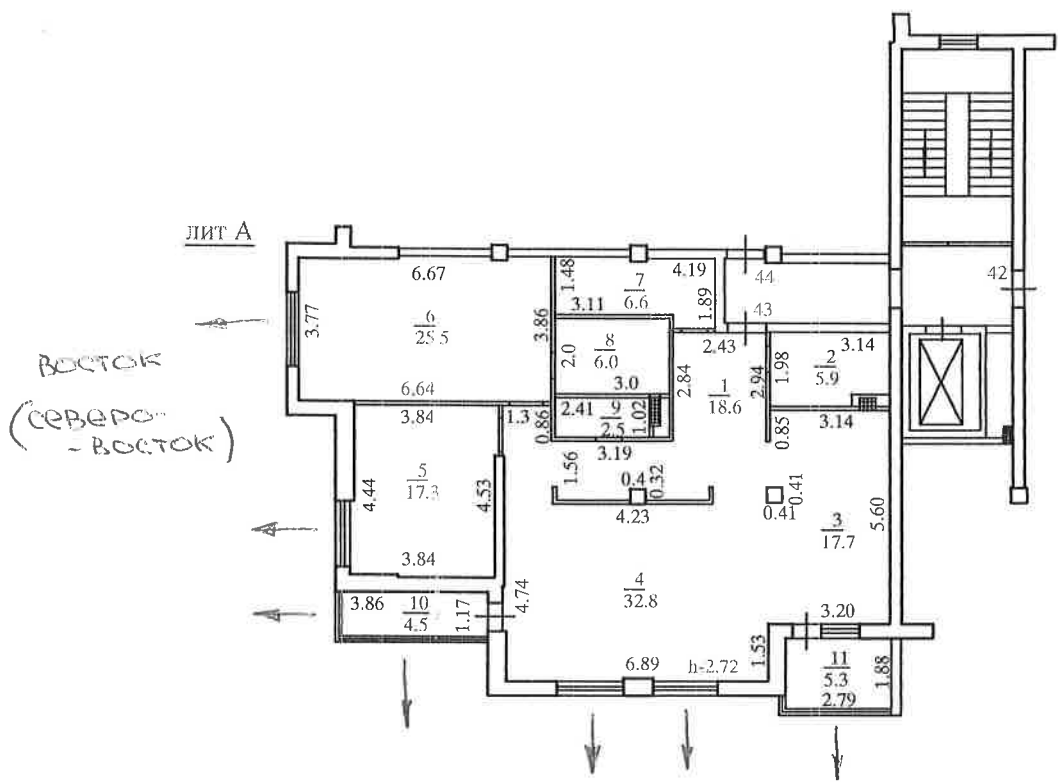

Сведения об объекте учета внесены в Единый государственный реестр объектов капитального строительства

« 03 » 06 г.

Кадастровый номер 23:47:0707005:01

В.И. Лешукев

Филиал ГУП КК "Крайтехинвентаризация" по г. Новороссийску				
Поэтажный план объекта капитального строительства				
Руководитель (уполномоченное лицо)	(Ф.И.О.)	Дата, подпись	Адрес объекта	Лист 1
Руководитель группы	Майгула И.К.	15.02.2010	г.Новороссийск ул. Свердлова № 42	Листов 1 Масштаб 1:200

