


ПОЭТАЖНЫЙ ПЛАН

тера)

7 Этаж

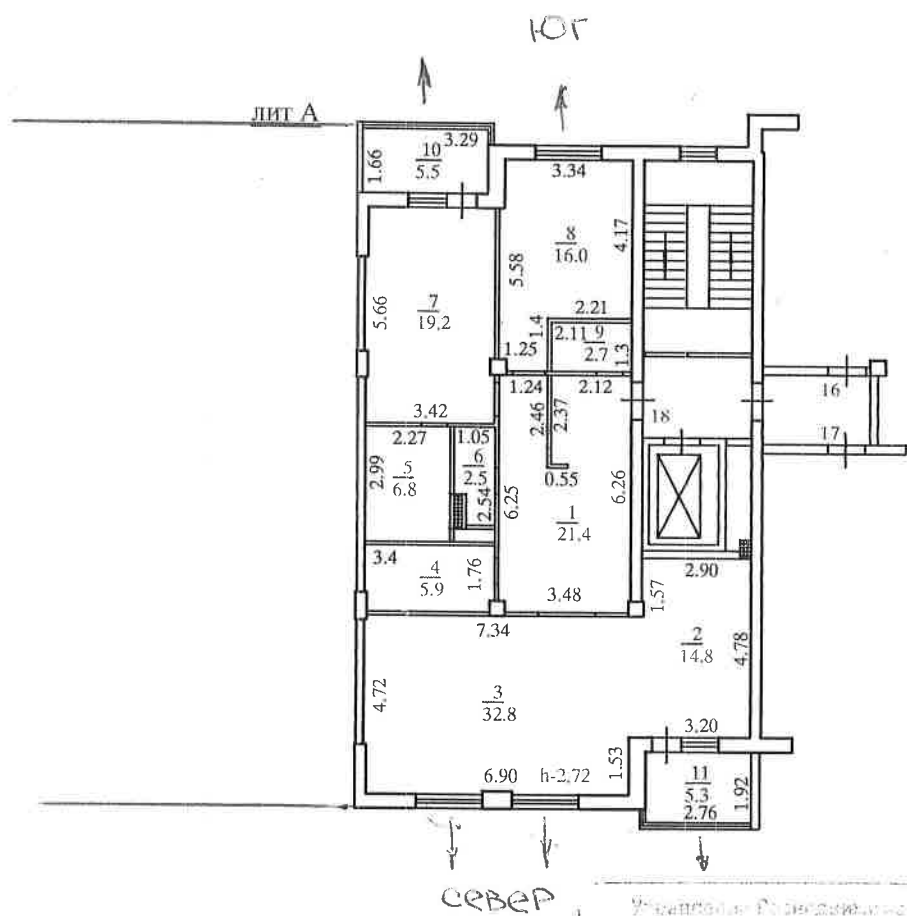

Управление Государственного кадастрового учета объектов недвижимости Свердловского края
 Сведения об объекте учета внесены в Единый государственный реестр объектов капитального строительства
 «11» 02 2010 г.
 Кадастровый номер 23:47:0307005101/3/52
 (подпись, Ф.И.О. руководителя) В.И. Лешуков

Филиал ГУП КК "Крайтехинвентаризация" по г. Новороссийску				
Позэтажный план объекта капитального строительства				
Руководитель (уполномоченное лицо)	(Ф.И.О.)	Дата, подпись	Адрес объекта	Лист 1
Руководитель группы	Майгула И.К.	15.02.2010	г.Новороссийск ул. Свердлова № 42	Листов 1 Масштаб 1:200

