


гера)

# ПОЭТАЖНЫЙ ПЛАН

9 Этаж

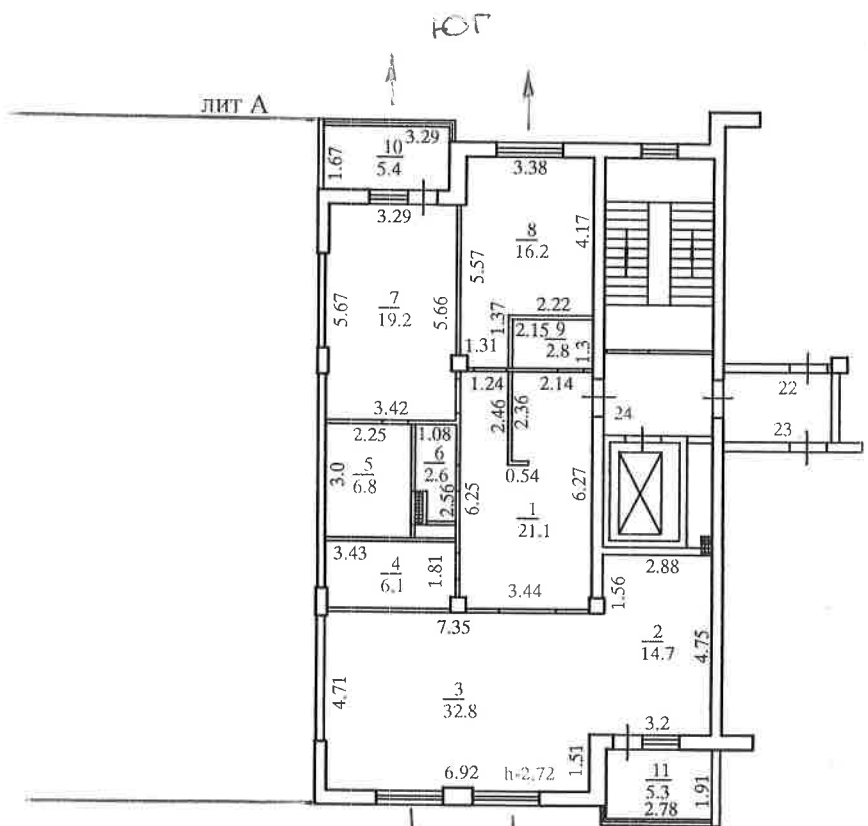

север

Управление Росреестра по Краснодарскому краю  
 Сведения об объекте учета внесены в Единый государственный  
 реестр объектов капитального строительства  
 «10» 03 2010 г.  
 Кадастровый номер 23:47: 0307005:01/31  
 В.И. Лешуков  
 (подпись, Ф.И.О. руководителя)

Филиал ГУП КК "Крайтехинвентаризация" по г. Новороссийску				
Поэтажный план объекта капитального строительства				
Руководитель (уполномоченное лицо)	(Ф.И.О.)	Дата, подпись	Адрес объекта	Лист 1
Руководитель группы	Майгула И.К.	15.02.2010	г.Новороссийск ул. Свердлова № 42	Листов 1 Масштаб 1:200

