


л. 40

d

# ПОЭТАЖНЫЙ ПЛАН

a)

6 Этаж

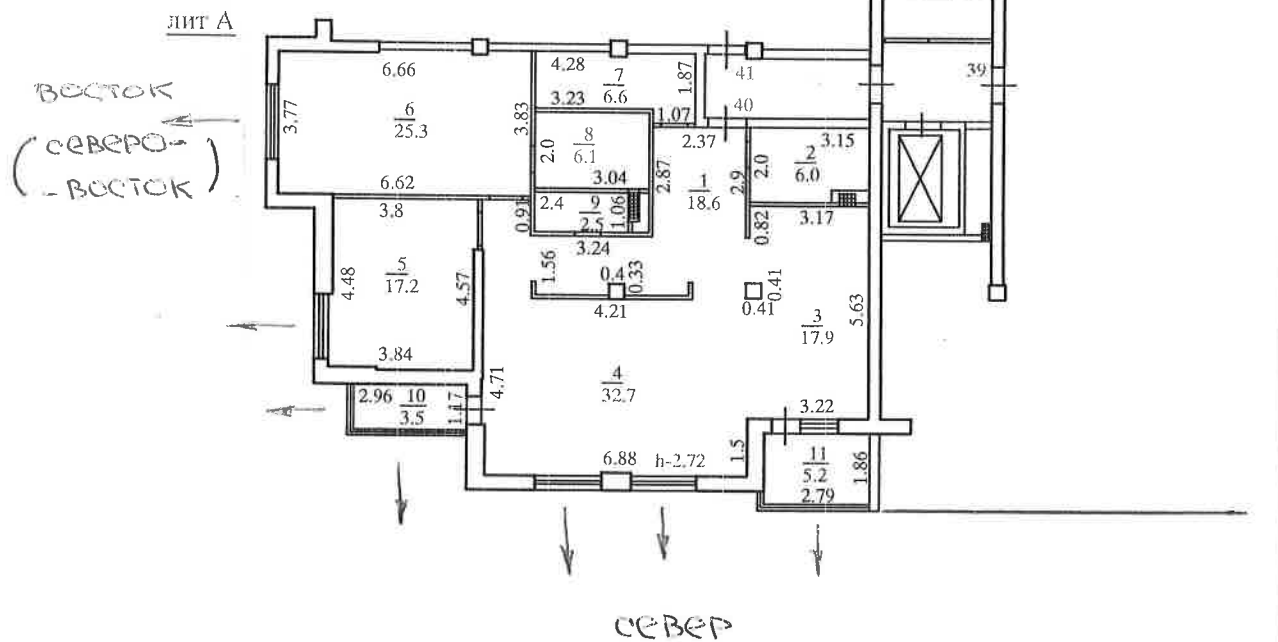

Управление Росреестра по Краснодарскому краю  
 Сведения об объекте учета внесены в Единый государственный  
 реестр объектов капитального строительства  
 «03 03 2010» г.  
 Кадастровый номер 23:47:00307005101/10  
 В.И. Лещуков  
 (подпись, ФИО руководителя)

Филиал ГУП КК "Крайтехинвентаризация" по г. Новороссийску				
Поэтажный план объекта капитального строительства				
Руководитель (уполномоченное лицо)	(Ф.И.О.)	Дата, подпись	Адрес объекта	Лист 1
		15.02.2010		г.Новороссийск ул. Свердлова № 42
Руководитель группы	Майгула И.К.			Масштаб 1:200

